

PROCES VERBAL DE RECEPȚIE 7145 / 2020

Întocmit astăzi, **16/12/2020**, privind cererea **28024** din **15/12/2020**
având aviz de incepere a lucrărilor cu nr din

1. Beneficiar: DIRECTIA GENERALA DE ASISTENTA SOCIALA SI PROTECTIA COPILULUI

2. Executant: Crauciuc Bujor Bogdan George

3. Denumirea lucrărilor recepționate: Plan topografic

4. Nominalizarea documentelor și a documentațiilor care se predau Oficiului de Cadastru și Publicitate Imobiliară IASI conform avizului de incepere a lucrărilor:

Număr act	Data act	Tip act	Emitent
2	15.12.2020	înscris sub semnatura privata	PFA Crauciuc Bujor
22	10.11.2020	act administrativ	Comuna Mircesti
3	15.12.2020	înscris sub semnatura privata	PFA Crauciuc Bujor
1741	10.03.2008	act administrativ	OCPI
1	15.12.2020	înscris sub semnatura privata	PFA Crauciuc Bujor

Așa cum sunt atașate la cerere.

5. Concluzii:

Pentru procesul verbal 7145 au fost recepționate 1 propuneri:

* - Documentatia intruneste conditiile prevazute in regulamentul de avizare, verificare și recepție a lucrărilor de specialitate din domeniul cadastrului, al geodeziei, al topografiei, al fotogrammetriei și al cartografiei aprobat prin Ordinul 700/2014 al directorului general al ANCP.

- Personalul OCPI nu-si asuma responsabilitatea determinarii si integrarii cotelor in planul de referinta Marea Neagra 1975 si identificarea detaliilor planimetrice.

- Persoana autorizată răspunde pentru măsurarea imobilului indicat de proprietar, pentru corectitudinea întocmirii documentației și corespondența acesteia cu realitatea din teren și cu actele doveditoare ale dreptului de proprietate puse la dispoziție de proprietar.- ODG 700/2014 - Art. 29. - (1)

6. Erori topologice față de alte entități spațiale:

Identificator	Tip eroare	Mesaj suprapunere
---------------	------------	-------------------

Nu există erori topologice.

Lucrarea este declarată **Admisă**

Dumitru-
Daniel
Dascalu

Semnat digital de
Dumitru-Daniel
Dascalu
Data: 2020.12.16
07:38:53 +02'00'

Inspector
DUMITRU DANIEL DASCALU

01/11/2011
11:00 AM

RECEIVED
DIRECTOR
GENERAL INVESTIGATIVE
DIVISION
11/11/2011

11/11/2011
11:00 AM

11/11/2011
11:00 AM


11/11/2011
11:00 AM

ION FLORIN
2020.12.15 10:31


Semnat digital
de Dumitru-
Daniel
Dascalu
Data: 2020.12.16
07:37:09 +02'00'

621000

621000

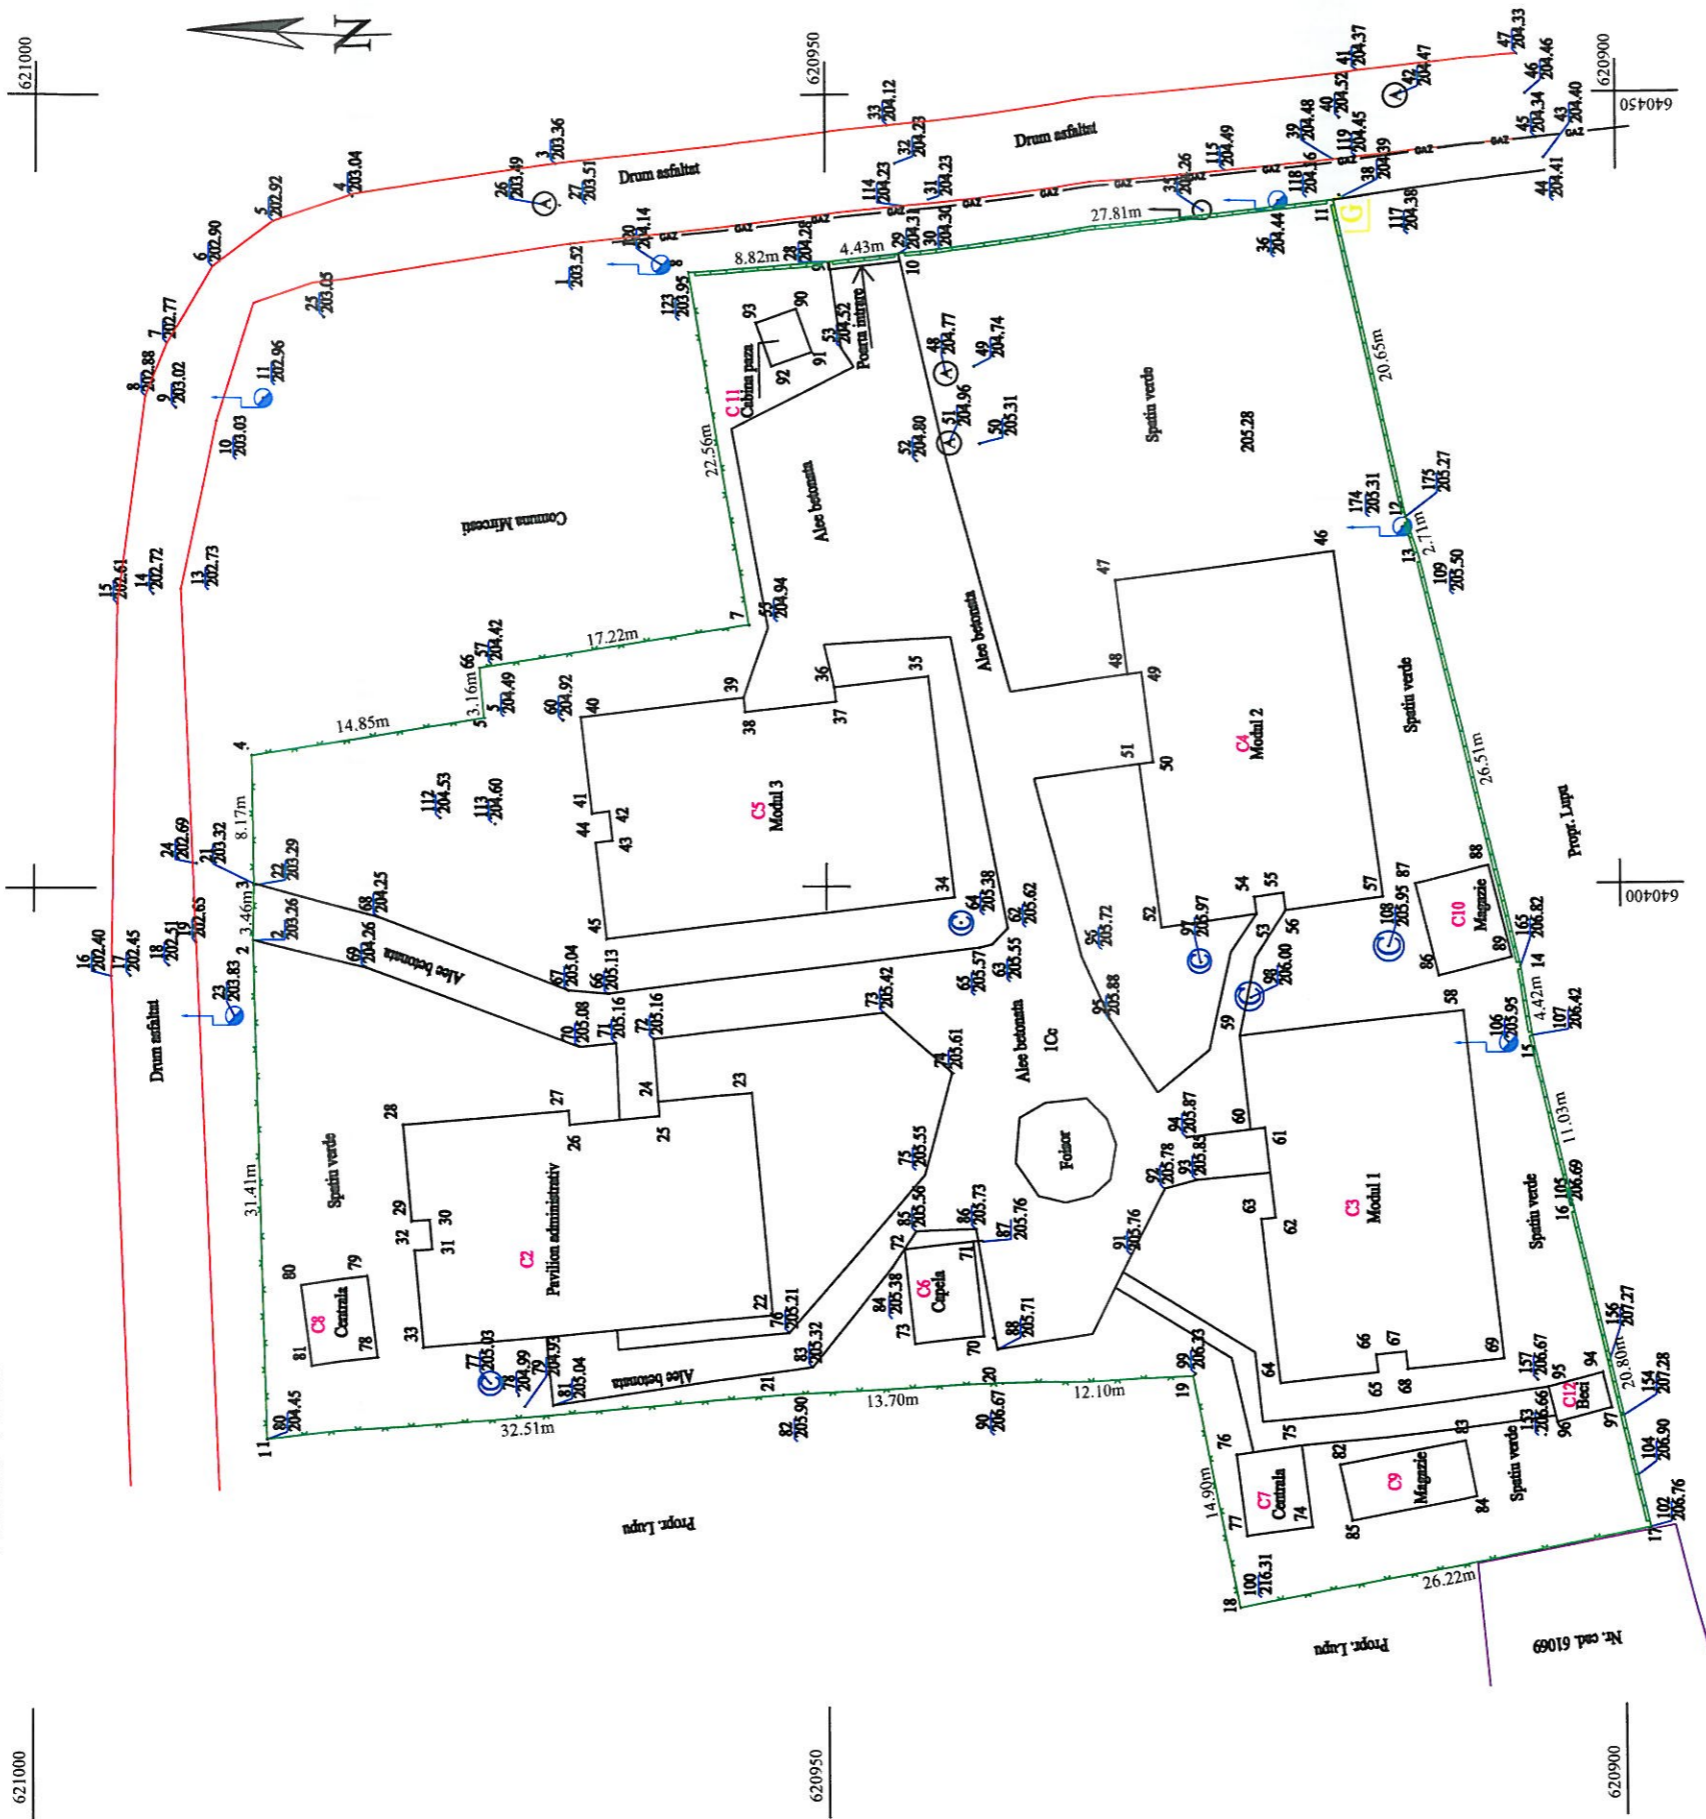

Nota:

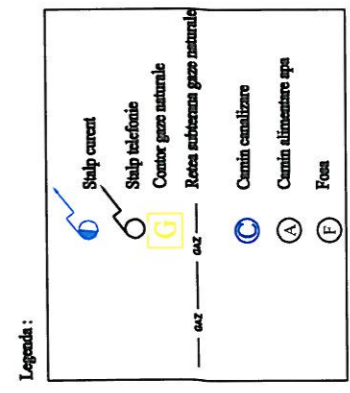

Certificat amplasamentul,
Director General,
Ion Florin

Planul topografic se va utiliza doar in scopul solicitat avand obiectivul "Studiu de fezabilitate pentru realizare bransament si instalatii exterioare de gaze naturale pentru centrul de servicii sociale Mircesti , com. Mircesti , judetul Iasi " conform CU nr. 22 din 10.11.2020 si va fi insotit de procesul verbal de receptie nr./...../7145/2020

PFA Crauciu Bujor Bogdan George seria Ro-Vs-F nr. 114		Beneficiar: DGASPC IASI CUI : 9899076 Adresa: intravilan sat Mircesti , comuna Mircesti , jud. Iasi Numar carte funciara: 60996 Categoricia de folosinta teren : ICc Suprafata totala studiata : 5109 mp	Plansa Nr. 1
Actiunea		Beneficiar: DGASPC IASI CUI : 9899076 Adresa: intravilan sat Mircesti , comuna Mircesti , jud. Iasi Numar carte funciara: 60996 Categoricia de folosinta teren : ICc Suprafata totala studiata : 5109 mp	A3
Masurat			
Redactat			
Contr. STAS			
Verificat			
Aprobat			

Semnat digital de
Bogdan George
Crauciu Bujor
Data: 2020.12.15
11:48:30 +02'00'

SCARA	1:500	PLAN DE SITUATIE Sistem de proiectie: Stereografic 1970. Plan de referinta: Marca Neagra 1975
Data:	15.12.2020	



MEMORIU TEHNIC

1. **Adresa imobil:** intravilan sat Mircesti , comuna Mircesti , jud. Iasi
2. **Tipul lucrării:** Masuratori si intocmire documentatie pe suport analogic si digital in vederea receptiei planului topo in vederea obtinerii avizului receptie a lucrarii
3. **Scurtă prezentare a situației din teren:** Terenul este imprejmuit in totalitate Suprafata totala studiata este de 5109 mp .
4. **Scopul lucrării:** Lucrarea se efectueaza pentru receptia studiului topografic in vederea realizarii studiului de fezabilitate pentru obiectivul „ **Studiu de fezabilitate pentru realizare bransament instalatie exterioara de gaze naturale – pentru centrul de servicii sociale Mircesti , comuna Mircesti , judetul Iasi**” conform **Certificat de Urbanism nr. 22 din 10.11.2020**
5. **Situația juridică a imobilului:** imobilul este inregistrat in cartea funciara numarul 60996 si apartine Domeniului Public al Consiliului Judetean Iasi si se afla in administrarea DGASPC IASI

Beneficiarul lucrării: DGASPC IASI

6. **Operațiuni topo-cadastrale efectuate:**

Metode si aparatura folosite la masuratori:

Masuratorile au fost efectuate cu GPS South C .

- Sistemul de coordonate: Stereo 1970.

- Puncte geodezice de sprijin vechi si noi folosite:

Pentru introducerea obiectivului in sistemul de coordonate Stereografic 1970 s-a folosit Sistemul National Rompos .

- Descrierea punctelor topografice noi determinate in cadrul lucrării:

Punctele topografice noi determinate au fost materializate cu tarusi din lemn.

Calculul suprafețelor s-a făcut automat in programul ProgeCad.

Data,
07.12.2020

Inginer,
Crauciuc-Bujor Bogdan George

Bogdan George
Crauciuc Bujor

Semnat digital de Bogdan
George Crauciuc Bujor
Data: 2020.12.15 11:55:17 +02'00'

Calculul suprafetei imobilului studiat

Nr. Pct.	Coordonate pct.de contur		Lungimi laturi D(i,i+1)
	X [m]	Y [m]	
1	620985.108	640365.311	31.408
2	620986.112	640396.703	3.458
3	620986.067	640400.161	8.609
4	620986.460	640408.761	15.045
5	620971.536	640410.668	3.155
6	620971.824	640413.810	17.262
7	620954.773	640416.500	22.600
8	620958.558	640438.781	8.817
9	620949.764	640439.416	4.430
10	620945.370	640439.977	27.815
11	620917.758	640443.331	20.647
12	620913.396	640423.150	2.705
13	620912.576	640420.572	26.513
14	620906.345	640394.802	4.419
15	620905.632	640390.441	11.027
16	620903.127	640379.702	20.795
17	620898.388	640359.454	26.219
18	620924.126	640354.453	15.019
19	620926.895	640369.215	12.244
20	620939.126	640368.659	13.698
21	620952.808	640368.003	32.412
Suprafata teren =5109 mp			

Calculul suprafetei - constructie C2

Nr. Pct.	Coordonate pct.de contur		Lungimi laturi D(i,i+1)
	X [m]	Y [m]	
22	620953.437	640372.996	14.050
23	620954.691	640386.990	5.950
24	620960.617	640386.459	0.901
25	620960.537	640385.562	5.700
26	620966.214	640385.053	0.901
27	620966.294	640385.950	10.400
28	620976.653	640385.022	6.100
29	620976.109	640378.946	1.100
30	620975.013	640379.044	1.849
31	620974.848	640377.202	1.100
32	620975.944	640377.104	6.100
33	620975.399	640371.028	22.050
Suprafata totala masurata =303 mp			

Calculul suprafetei - constructie C3

Nr. Pct.	Coordonate pct.de contur		Lungimi laturi D(i,i+1)
	X [m]	Y [m]	
58	620910.002	640392.040	14.050
59	620923.964	640390.474	5.950
60	620923.302	640384.561	0.901
61	620922.407	640384.662	5.700
62	620921.772	640378.997	0.901
63	620922.667	640378.897	10.400
64	620921.508	640368.562	6.100
65	620915.446	640369.241	1.100
66	620915.569	640370.334	1.851
67	620913.730	640370.540	1.100
68	620913.608	640369.447	6.100
69	620907.546	640370.127	22.050
Suprafata totala masurata =303 mp			

Calculul suprafetei - constructie C4

Nr. Pct.	Coordonate pct.de contur		Lungimi laturi D(i,i+1)
	X [m]	Y [m]	
46	620917.865	640421.048	14.050
47	620931.793	640419.201	5.951
48	620931.011	640413.302	0.901
49	620930.118	640413.421	5.700
50	620929.369	640407.770	0.900
51	620930.261	640407.652	10.400
52	620928.894	640397.342	6.100
53	620922.847	640398.144	1.100
54	620922.992	640399.234	1.850
55	620921.158	640399.477	1.100
56	620921.013	640398.387	6.100
57	620914.966	640399.189	22.050
Suprafata totala masurata =303 mp			

Calculul suprafetei - constructie C5

Nr. Pct.	Coordonate pct.de contur		Lungimi laturi D(i,i+1)
	X [m]	Y [m]	
34	620941.953	640399.296	14.050
35	620943.576	640413.252	5.950
36	620949.486	640412.565	0.900
37	620949.382	640411.671	5.700
38	620955.044	640411.012	0.900
39	620955.148	640411.906	10.400
40	620965.478	640410.705	6.100
41	620964.774	640404.646	1.100
42	620963.681	640404.773	1.850
43	620963.467	640402.935	1.100
44	620964.560	640402.808	6.100
45	620963.855	640396.749	22.050
Suprafata totala masurata =303 mp			

Calculul suprafetei - constructie C6

Nr. Pct.	Coordonate pct.de contur		Lungimi laturi D(i,i+1)
	X [m]	Y [m]	
70	620940.249	640371.604	5.999
71	620940.900	640377.568	4.300
72	620945.175	640377.102	6.000
73	620944.524	640371.137	4.300
Suprafata totala masurata =26 mp			

Calculul suprafetei - constructie C7

Nr. Pct.	Coordonate pct.de contur		Lungimi laturi D(i,i+1)
	X [m]	Y [m]	
74	620919.557	640359.492	5.174
75	620920.221	640364.623	4.148
76	620924.332	640364.069	5.150
77	620923.673	640358.961	4.150
Suprafata totala masurata =21 mp			

Calculul suprafetei - constructie C8

Nr. Pct.	Coordonate pct.de contur		Lungimi laturi D(i,i+1)
	X [m]	Y [m]	
78	620978.249	640370.355	5.173
79	620978.912	640375.485	4.149
80	620983.024	640374.931	5.149
81	620982.365	640369.824	4.150
Suprafata totala masurata =21 mp			

Calculul suprafetei - constructie C9

Nr. Pct.	Coordonate pct.de contur		Lungimi laturi D(i,i+1)
	X [m]	Y [m]	
82	620917.825	640363.413	7.929
83	620910.045	640364.945	3.580
84	620909.318	640361.440	7.931
85	620917.099	640359.907	3.580
Suprafata totala masurata =28 mp			

Calculul suprafetei - constructie C10

Nr. Pct.	Coordonate pct.de contur		Lungimi laturi D(i,i+1)
	X [m]	Y [m]	
86	620911.501	640394.240	5.962
87	620912.939	640400.026	4.739
88	620908.340	640401.169	5.963
89	620906.902	640395.382	4.739
Suprafata totala masurata =28 mp			

Calculul suprafetei - constructia C11

Nr. Pct.	Coordonate pct.de contur		Lungimi laturi D(i,i+1)
	X [m]	Y [m]	
90	620951.812	640436.474	2.900
91	620950.842	640433.741	2.650
92	620953.339	640432.855	2.900
93	620954.309	640435.588	2.650
Suprafata totala masurata = 8 mp			

Calculul suprafetei - constructie C12

Nr. Pct.	Coordonate pct.de contur		Lungimi laturi D(i,i+1)
	X [m]	Y [m]	
94	620901.337	640369.200	3.548
95	620904.772	640368.310	2.291
96	620904.226	640366.085	3.549
97	620900.791	640366.976	2.290
Suprafata totala masurata =8 mp			

Bogdan George Crauciuc Bujor
 Semnat digital de Bogdan George Crauciuc Bujor
 Data: 2020.12.15 11:55:29 +02'00'

Inventar de coordonate ale punctelor radiate

Numar punct	X(m)	Y(m)	Z(m)	Cod punct
1	620966.126	640440.535	203.520	lasf
2	620966.814	640442.974	203.510	lasf
3	620967.088	640445.597	203.360	lasf
4	620979.722	640443.796	203.040	lasf
5	620984.832	640442.041	202.920	lasf
6	620988.824	640439.104	202.900	lasf
7	620991.716	640434.298	202.770	lasf
8	620993.066	640430.971	202.880	lasfpic
9	620991.137	640430.227	203.020	lasfpic
10	620988.530	640429.368	203.030	lasfpic
11	620985.459	640430.848	202.960	7
12	620985.433	640430.859	202.960	7
13	620990.802	640418.811	202.730	pie
14	620992.540	640418.515	202.720	pie
15	620994.809	640417.896	202.610	pie
16	620995.157	640394.456	202.400	pie
17	620993.956	640394.479	202.450	pie
18	620991.526	640395.129	202.510	pie
19	620989.803	640396.564	202.650	pie
20	620986.112	640396.703	203.260	poa
21	620986.067	640400.161	203.320	poa
22	620986.072	640400.280	203.290	poa
23	620987.307	640391.959	203.830	7
24	620989.791	640401.548	202.690	pie
25	620981.545	640436.093	203.050	3
26	620967.746	640443.071	203.480	9
27	620967.744	640443.119	203.490	9
28	620949.764	640439.416	204.280	poa
29	620945.370	640439.977	204.310	poa
30	620945.360	640439.968	204.300	poa
31	620945.124	640442.994	204.230	1
32	620945.582	640445.684	204.230	1
33	620946.089	640448.102	204.120	1
34	620926.081	640442.640	204.260	8
35	620926.108	640442.660	204.270	8
36	620921.234	640443.280	204.440	7
37	620917.758	640443.331	204.360	3
38	620917.420	640443.421	204.330	ccl
39	620917.782	640445.898	204.480	1
40	620917.364	640448.566	204.520	1
41	620916.283	640451.534	204.370	1
42	620913.895	640449.847	204.470	9
43	620904.574	640445.830	204.400	condsubgaz
44	620904.523	640444.978	204.410	4
45	620905.067	640447.101	204.340	1
46	620905.705	640449.910	204.460	2
47	620906.256	640452.384	204.330	1
48	620940.649	640432.854	204.740	cvapa
49	620942.387	640432.404	204.770	cvapa
50	620942.204	640428.003	205.310	cvapa
51	620940.292	640427.974	204.960	cvapa
52	620944.226	640426.859	204.800	1
53	620948.995	640433.969	204.520	1
54	620953.339	640432.855	204.430	1
55	620954.773	640416.500	204.940	4
56	620971.824	640413.810	204.420	4
57	620971.819	640413.808	204.410	4
58	620971.536	640410.668	204.490	4
59	620971.533	640410.669	204.470	4
60	620966.624	640410.525	204.920	2
62	620938.689	640397.331	205.620	1
63	620939.654	640396.308	205.550	1
64	620941.554	640397.674	205.380	cnz
65	620940.448	640396.099	205.570	1
66	620963.738	640393.264	205.130	1
67	620966.276	640393.519	205.040	1

Bogdan George
 Crauciuc Bujor

Semnat digital de Bogdan
 George Crauciuc Bujor
 Data: 2020.12.15 11:55:39
 +02'00'

68	620978.198	640398.149	204.250	1
69	620978.945	640394.952	204.260	1
70	620965.588	640389.965	205.080	1
71	620963.275	640390.191	205.160	lin
72	620960.877	640390.428	205.160	lin
73	620946.442	640392.042	205.420	1
74	620942.100	640388.181	205.610	1
75	620943.865	640381.790	205.550	1
76	620952.424	640371.895	205.210	1
77	620971.205	640368.799	205.030	cnz
78	620969.471	640368.010	204.990	1
79	620969.082	640367.345	204.930	1
80	620985.110	640365.311	204.450	4
81	620967.316	640367.416	205.040	4
82	620952.808	640368.003	205.900	4
83	620950.959	640369.726	205.320	1
84	620945.959	640375.971	205.380	1
85	620944.435	640378.227	205.560	1
86	620940.707	640378.348	205.730	1
87	620940.263	640377.555	205.760	1
88	620939.416	640370.774	205.710	1
89	620939.126	640368.659	206.640	4
90	620939.118	640368.632	206.670	4
91	620930.909	640376.745	205.760	1
92	620928.769	640380.893	205.780	1
93	620926.742	640381.419	205.850	lin
94	620927.358	640384.111	205.870	lin
95	620932.193	640391.555	205.880	1
96	620935.026	640395.514	205.720	1
97	620926.403	640395.146	205.970	cnz
98	620923.229	640392.889	206.000	cnz
99	620926.895	640369.215	206.330	4
100	620924.126	640354.453	216.310	4
101	620924.123	640354.460	216.310	4
102	620898.388	640359.454	206.790	4
103	620898.397	640359.443	206.760	4
104	620899.153	640362.746	206.900	4
105	620903.127	640379.702	206.690	4
106	620907.126	640389.990	205.950	7
107	620905.632	640390.441	206.420	4
108	620914.617	640396.073	205.950	cnz
109	620912.576	640420.572	205.500	4
110	620913.589	640422.534	205.230	7
112	620974.307	640404.366	204.600	fosa
113	620970.894	640403.974	204.530	fosa
114	620945.291	640442.755	204.230	gazsub
115	620924.641	640445.183	204.490	gazsub
116	620917.389	640443.652	204.390	gazcontor
117	620917.388	640443.636	204.380	gazcontor
118	620917.773	640443.295	204.430	3
119	620917.763	640445.918	204.450	gazsub
120	620960.289	640439.271	204.140	7
121	620960.261	640439.277	204.180	7
122	620958.558	640438.781	203.960	4
123	620958.552	640438.790	203.950	4
126	620951.812	640436.474	206.730	cabpoarta
141	620939.668	640371.502	207.230	bis
142	620939.657	640371.506	207.220	bis
153	620904.975	640365.283	206.660	beci
154	620900.082	640366.485	207.280	beci4
156	620900.894	640369.935	207.270	beci4
157	620905.437	640368.757	206.670	beci
165	620906.345	640394.802	206.820	4
174	620913.618	640422.468	205.310	7
175	620913.396	640423.150	205.270	4

Bogdan George Semnat digital de Bogdan
Crauciuc Bujor George Crauciuc Bujor
 Data: 2020.12.15 11:55:49
 +02'00'