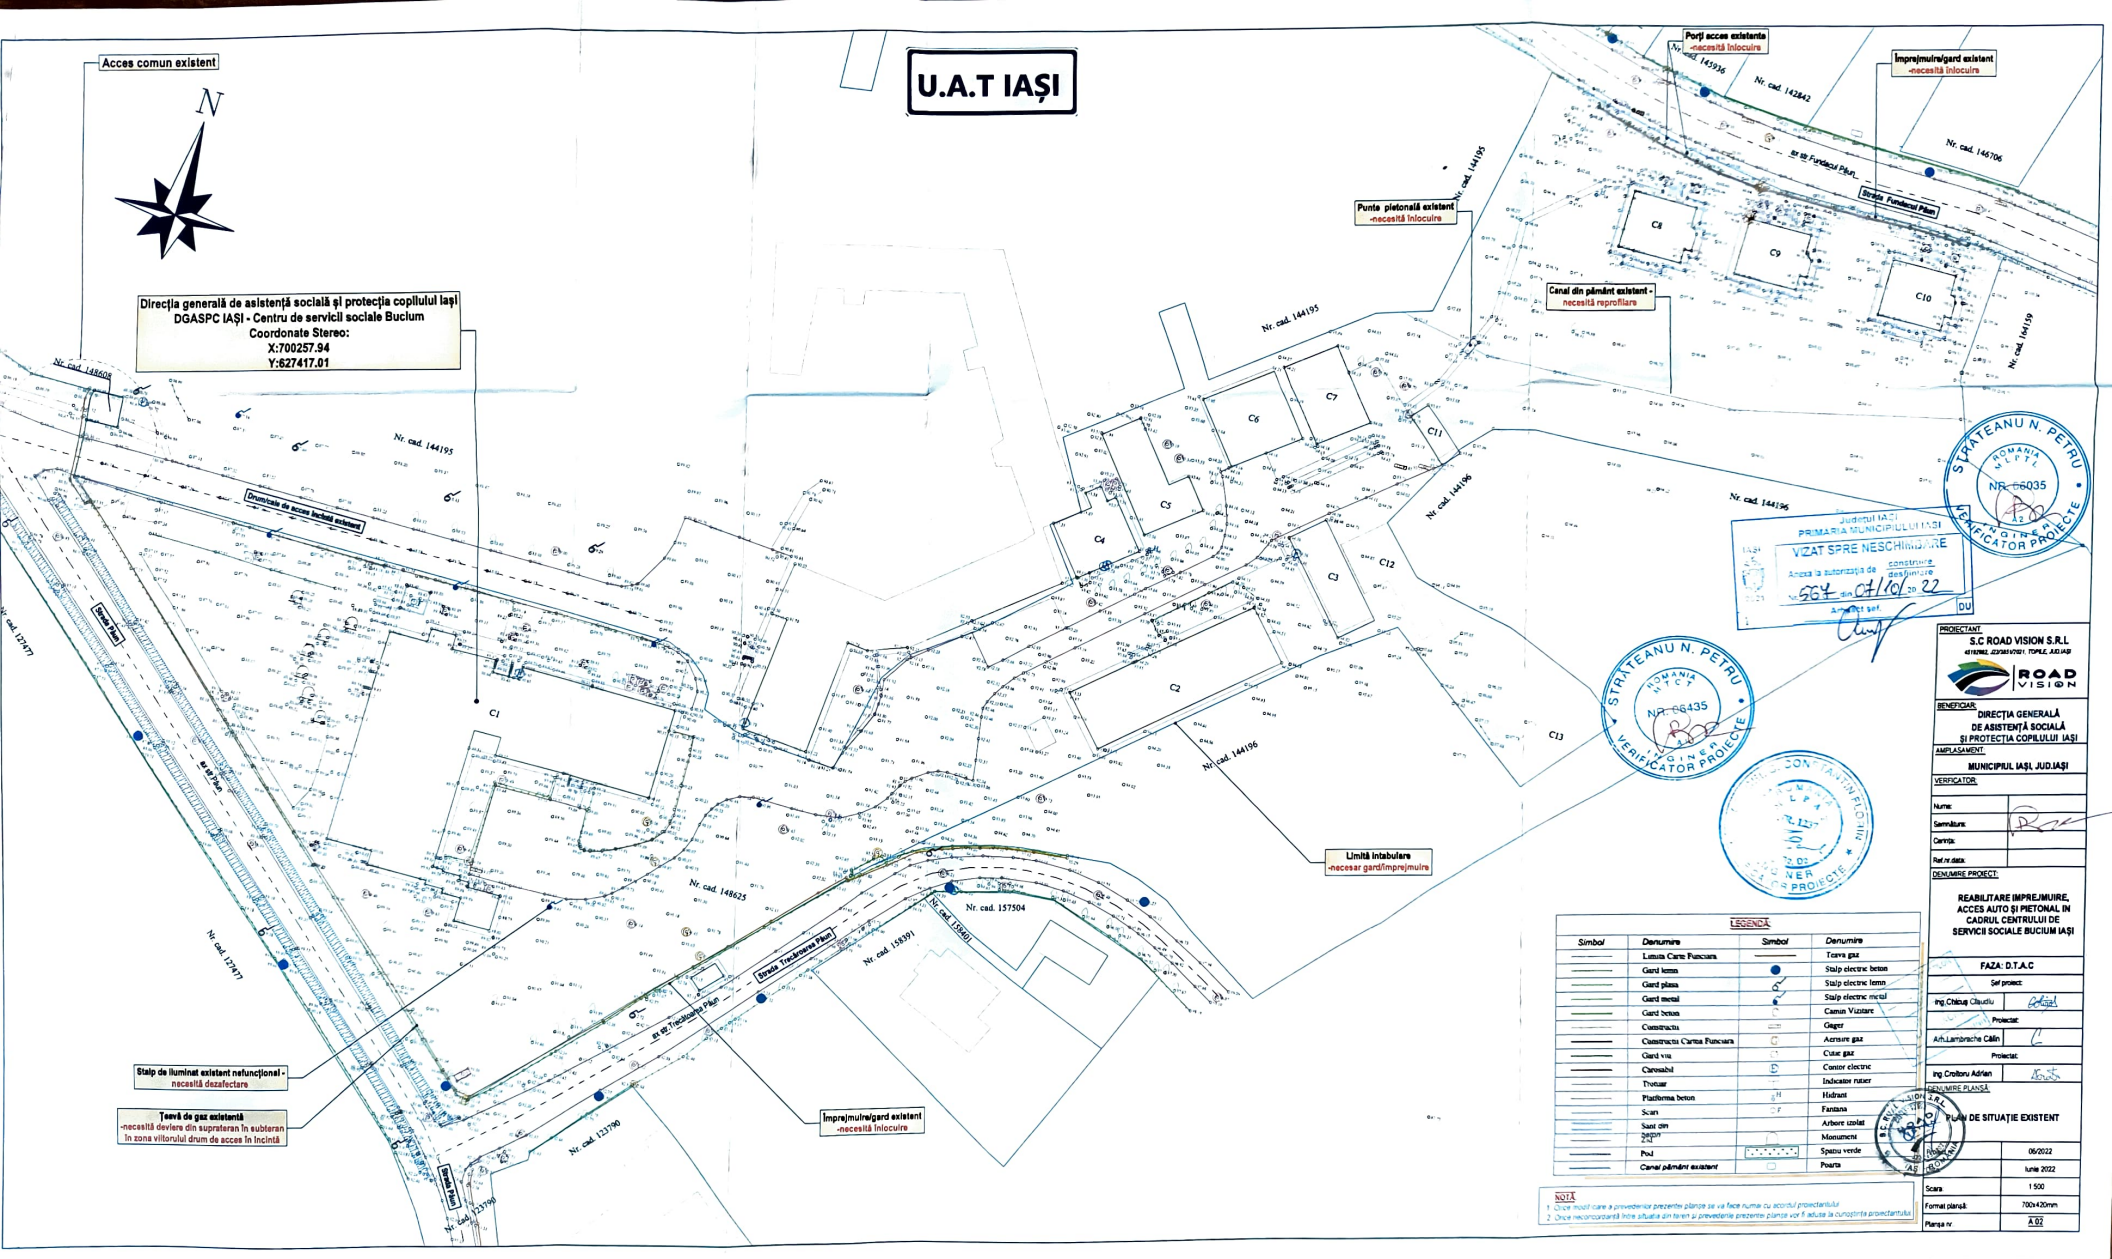
U.A.T IAȘI
Acces comun existent
N
Direcția generală de asistență socială și protecția copilului Iași
DGASPC IAȘI - Centru de servicii sociale Bucium
Coordonate Stereo:
X:700257.94
Y:627417.01
Porți acces existente
-necesită înlocuire
Împrejmuire/gard existent
-necesită înlocuire
Punte pietonală existent
-necesită înlocuire
Canal din pământ existent -
necesită reprofilare
Limită intabulare
-necesar gard/împrejmuire
Stâlp de iluminat existent nefuncțional -
necesită dezafectare
Țeavă de gaz existentă
-necesită deviere din suprateran în subteran
în zona viitorului drum de acces în incintă
Împrejmuire/gard existent
-necesită înlocuire
Drum/cale de acces locală existent
Str. Fundacul Pănt
Str. Fundacul Pănt
Str. Fundacul Pănt
Str. Fundacul Pănt
Nr. cad. 148606
Nr. cad. 144195
Nr. cad. 144195
Nr. cad. 144195
Nr. cad. 144196
Nr. cad. 144196
Nr. cad. 144196
Nr. cad. 145936
Nr. cad. 142842
Nr. cad. 146706
Nr. cad. 144159
Nr. cad. 148625
Nr. cad. 157504
Nr. cad. 158391
Nr. cad. 158401
Nr. cad. 127477
Nr. cad. 127477
Nr. cad. 123790
Nr. cad. 123790
C1
C2
C3
C4
C5
C6
C7
C8
C9
C10
C11
C12
C13
Județul IAȘI
PRIMĂRIA MUNICIPIULUI IAȘI
VIZAT SPRE NESCHIMBARE
Anexă la autorizația de construire/desființare
nr. 564 din 07/10/2022
Arhitect șef
DU
STRATEANU N. PETRU
ROMANIA
NR. 66035
INGINER
VERIFICATOR PROIECTE
STRATEANU N. PETRU
ROMANIA
NR. 66435
INGINER
VERIFICATOR PROIECTE
CONSTANTIN FLORIN
INGINER
PROIECTE
LEGENDĂ
Simbol
Denumire
Simbol
Denumire
Limita Carte Funciara
Gard lemn
Gard plasa
Gard metal
Gard beton
Constructii
Constructii Cartea Funciara
Gard viu
Carosabil
Trotuar
Platforma beton
Scari
Sant zid
Pod
Canal pământ existent
Teava gaz
Stalp electric beton
Stalp electric lemn
Stalp electric metal
Camin Vizitare
Gagez
Aerisire gaz
Cutie gaz
Contor electric
Indicator rutier
Hidrant
Fantana
Arbore izolat
Monument
Spatiu verde
Poarta
NOTĂ
1. Orice modificare a prevederilor prezentei planșe se va face numai cu acordul proiectantului.
2. Orice neconcordanță între situația din teren și prevederile prezentei planșe vor fi aduse la cunoștința proiectantului.
PROIECTANT:
S.C ROAD VISION S.R.L
BENEFICIAR:
DIRECȚIA GENERALĂ DE ASISTENȚĂ SOCIALĂ ȘI PROTECȚIA COPILULUI IAȘI
AMPLASAMENT:
MUNICIPIUL IAȘI, JUD.IAȘI
VERIFICATOR:
Nume:
Semnătura:
Calitate:
Ref.nr.data:
DENUMIRE PROIECT:
REABILITARE ÎMPREJMUIRE, ACCES AUTO ȘI PIETONAL ÎN CADRUL CENTRULUI DE SERVICII SOCIALE BUCIUM IAȘI
FAZA: D.T.A.C
Șef proiect:
ing.Chiciuș Claudiu
Proiectat:
Arh.Lambrache Călin
Proiectat:
ing.Croitoru Adrian
DENUMIRE PLANȘĂ:
PLAN DE SITUAȚIE EXISTENT
06/2022
Iunie 2022
Scara: 1:500
Format planșă: 700x420mm
Planșa nr. A 02