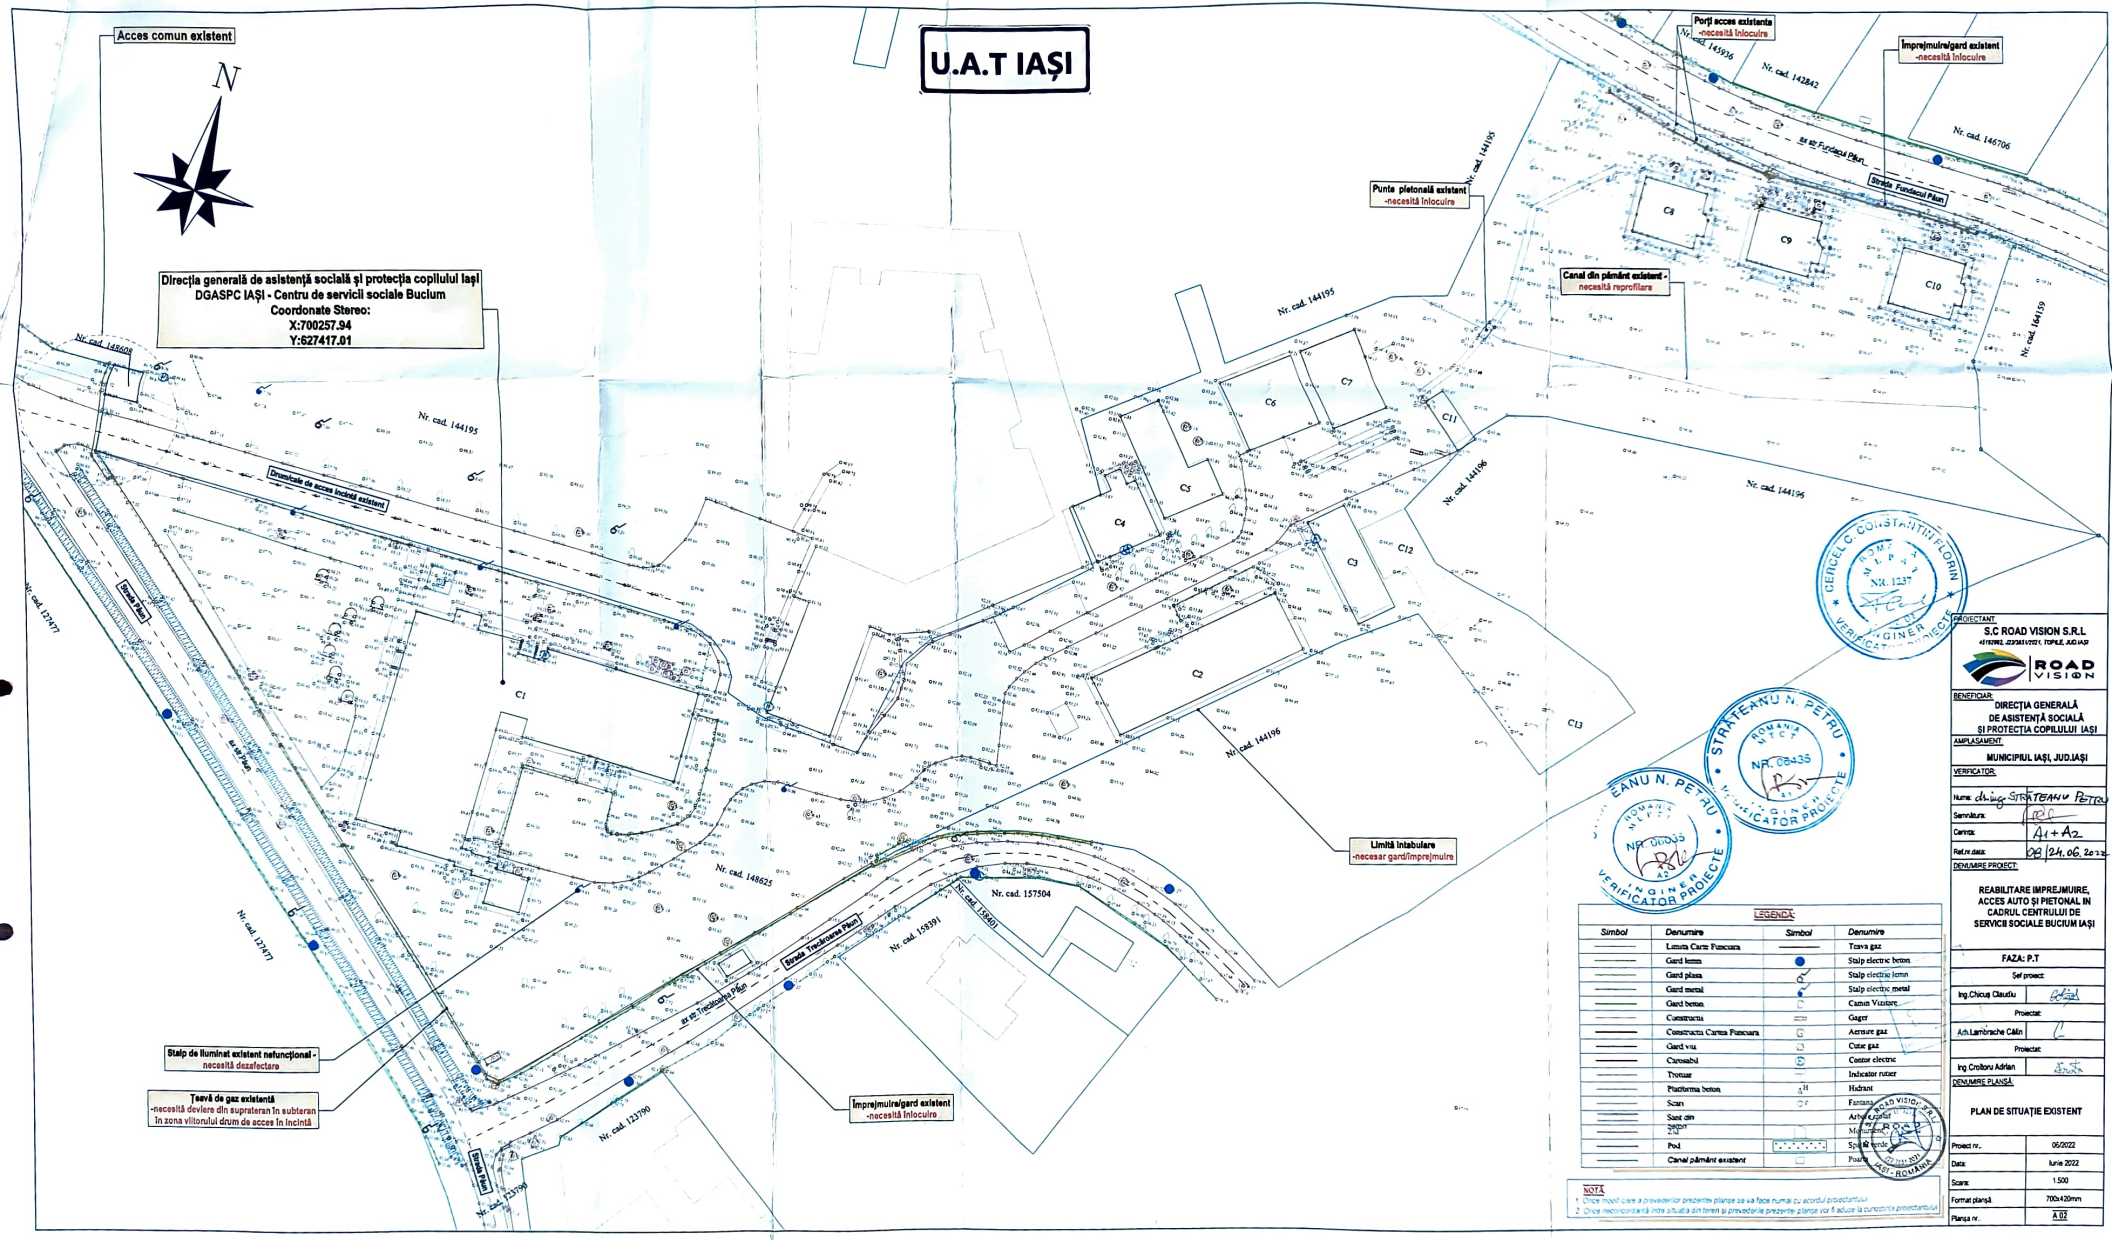
U.A.T IAȘI
Acces comun existent
N
Direcția generală de asistență socială și protecția copilului Iași
DGASPC IAȘI - Centru de servicii sociale Bucium
Coordonate Stereo:
X:700257.94
Y:627417.01
Porți acces existente
-necesită înlocuire
Împrejmuire/gard existent
-necesită înlocuire
Punte pietonală existent
-necesită înlocuire
Canal din pământ existent -
necesită reprofilare
Limită intabulare
-necesar gard/împrejmuire
Stalp de iluminat existent nefuncțional -
necesită dezafectare
Țeavă de gaz existentă
-necesită deviere din suprateran în subteran
în zona viitorului drum de acces în incintă
Împrejmuire/gard existent
-necesită înlocuire
Nr. cad. 145936
Nr. cad. 142842
Nr. cad. 146706
Nr. cad. 144195
Nr. cad. 144196
Nr. cad. 164159
Nr. cad. 148608
Nr. cad. 127477
Nr. cad. 148625
Nr. cad. 157504
Nr. cad. 158401
Nr. cad. 158391
Nr. cad. 123790
Nr. cad. 123790
Drum/cale de acces incintă existent
Strada Fundacul Păun
Strada Trecătoarea Păun
Strada Păun
C1
C2
C3
C4
C5
C6
C7
C8
C9
C10
C11
C12
C13
LEGENDA:
Simbol
Denumire
Limita Carte Funciara
Gard lemn
Gard plasa
Gard metal
Gard beton
Construcții
Construcția Cartea Funciara
Gard viu
Carosabil
Trotuar
Platforma beton
Scari
Sant din
Pod
Canal pământ existent
Teava gaz
Stalp electric beton
Stalp electric lemn
Stalp electric metal
Camin Vizitare
Gager
Aerisire gaz
Cutie gaz
Contor electric
Indicator rutier
Hidrant
Fantana
Arbor Ocrotit
Monumente
Spațiu verde
Poarta
NOTĂ
1. Orice modificare a prevederilor prezentei planșe se va face numai cu acordul proiectantului
2. Orice neconcordanță între situația din teren și prevederile prezentei planșe vor fi aduse la cunoștința proiectantului
PROIECTANT:
S.C ROAD VISION S.R.L
ROAD VISION
BENEFICIAR:
DIRECȚIA GENERALĂ
DE ASISTENȚĂ SOCIALĂ
ȘI PROTECȚIA COPILULUI IAȘI
AMPLASAMENT:
MUNICIPIUL IAȘI, JUD.IAȘI
VERIFICATOR:
Nume: dr.ing. STRĂTEANU PETRU
Semnătura:
Centrul: A1+A2
Ref.nr.data: 08/24.06.2022
DENUMIRE PROIECT:
REABILITARE IMPREJMUIRE,
ACCES AUTO ȘI PIETONAL IN
CADRUL CENTRULUI DE
SERVICII SOCIALE BUCIUM IAȘI
FAZA: P.T
Șef proiect:
Ing.Chicuș Claudiu
Proiectat:
Arh.Lambrache Călin
Proiectat:
Ing.Croitoru Adrian
DENUMIRE PLANȘĂ:
PLAN DE SITUAȚIE EXISTENT
Proiect nr.: 06/2022
Data: iunie 2022
Scara: 1.500
Format planșă: 700x420mm
Planșa nr.: A 02