

Județul IAȘI  
PRIMAĂRIA MUNICIPIULUI IAȘI

VIZAT SPRE Neschimbare  
Anexa la autorizația de construire  
desemnată Nr. 567 din 04.10.2012

2021

1

DU

PROIECTANT: S.C. ROAD VISION S.R.L.  
411004, 220201, IORLE, 600404

BENEFICIAR: DIRECȚIA GENERALĂ DE ASISTENȚĂ SOCIALĂ ȘI PROTECȚIA COPILULUI IAȘI  
MUNICIPIUL IAȘI, JUDEȚUL IAȘI

PROIECT: REABILITARE ÎMPREMIURĂ ACCES AUTO ȘI PIETONAL ÎN CADRUL CENTRULUI DE SERVICII SOCIALE BUCIUM IAȘI

FAZA: D.T.A.C



Ing. Clăuș Clăușu  
Ing. Corboc Adrian  
Ing. Clăuș Clăușu

PROFIL TRANSVERSAL CARACTERISTIC AL UNUI ACCES ÎNCINTĂ PĂRĂCARE

06/2022

1:100  
1:50  
500x297mm

PTC 03

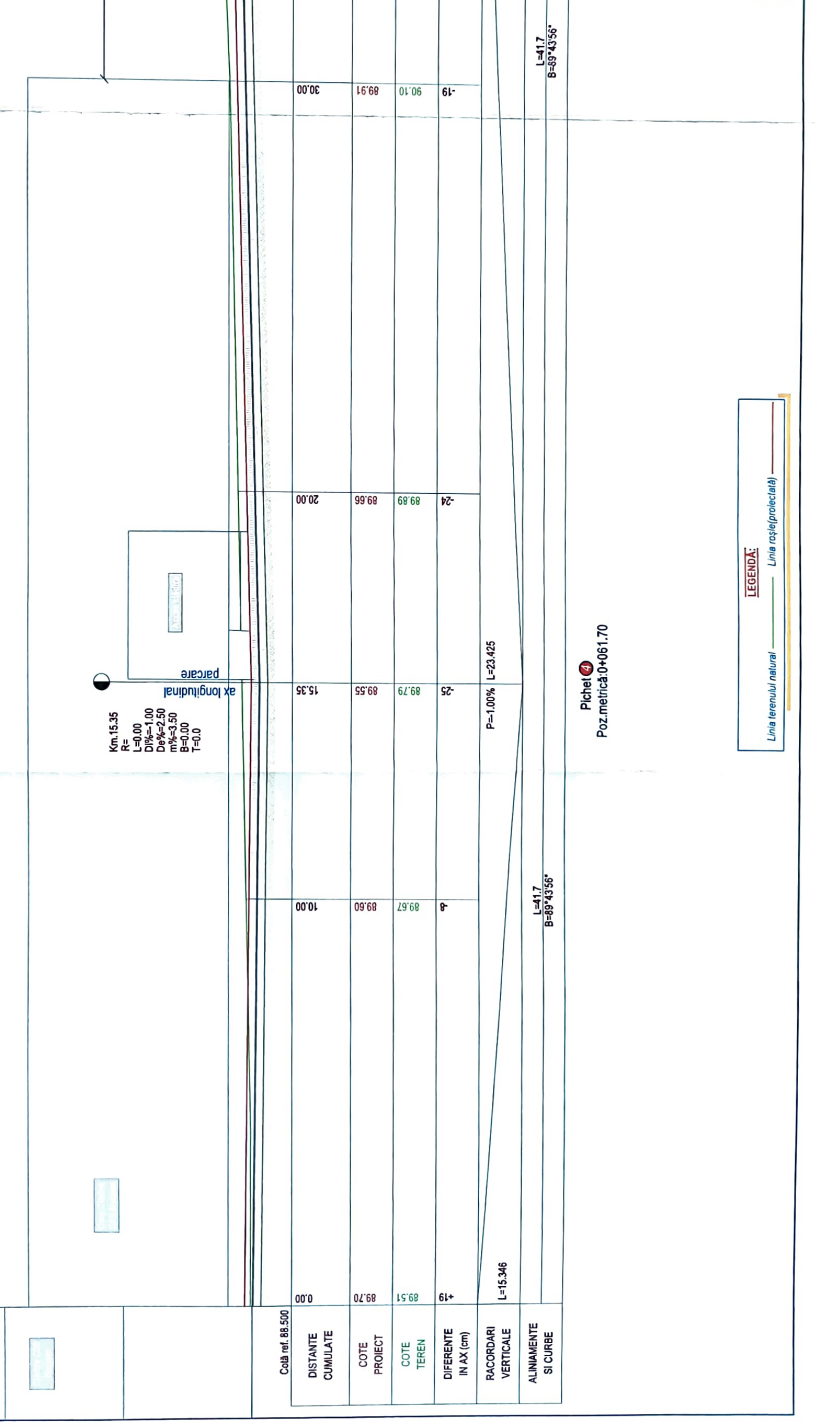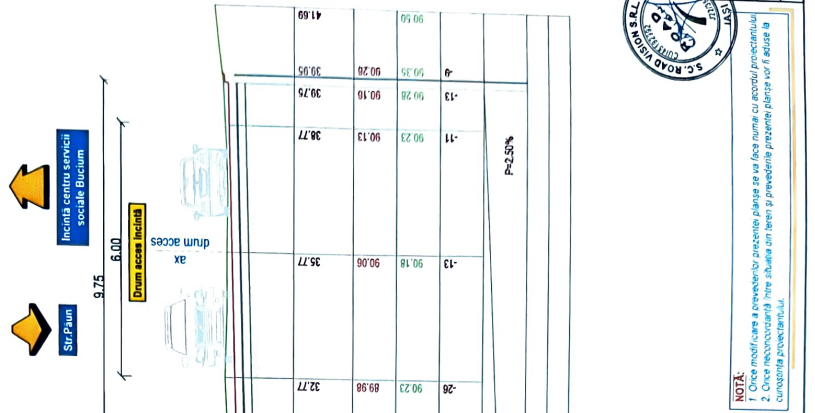

NOTA:

- Ocne modificarea a prevederilor prezentele planșe se va face numai cu acordul proiectantului.
- Ocne modificarea în alte situații am ține să prevederile prezentele planșe vor fi acordate cu respectarea procedurii.

LEGENDA:

----- Linia terenului natural  
----- Linia proiectată