

**RESPONSABIL TEHNIC:**  
 - ING. IONUT IGNAȚ  
 STAP-DGASPC IAȘI  
 WWW.DASIASI.RO 2024


Verificator	Nume si Prenume	Semnatura	Cerinta	Referat / Expertiza nr. / Data	
<b>Serviciul Tehnic și Achiziții Publice</b> <b>D.G.A.S.P.C. Iași</b>				Beneficiar: D.S.G.A.S.P.C. Iași	Proiect nr. ..../2024
				Amplasament: Str. Petru Rares, nr. 82, oraș Tg. Frumos jud. Iași	
Specificatie	Nume si Prenume	Semnatura	Scara %	Titlu proiect:	Faza C.S.
Proiectat				Lucrări de „Alimentare cu apă și racord canalizare pentru casa de tip familial P, din str. Petru Rares, nr. 82, oraș Tg. Frumos Județul Iași”	
Desenat			Data 2024	Titlu plansă:	Plansa nr. I <sub>0</sub>
Verificat				Plan de încadrare în zonă	









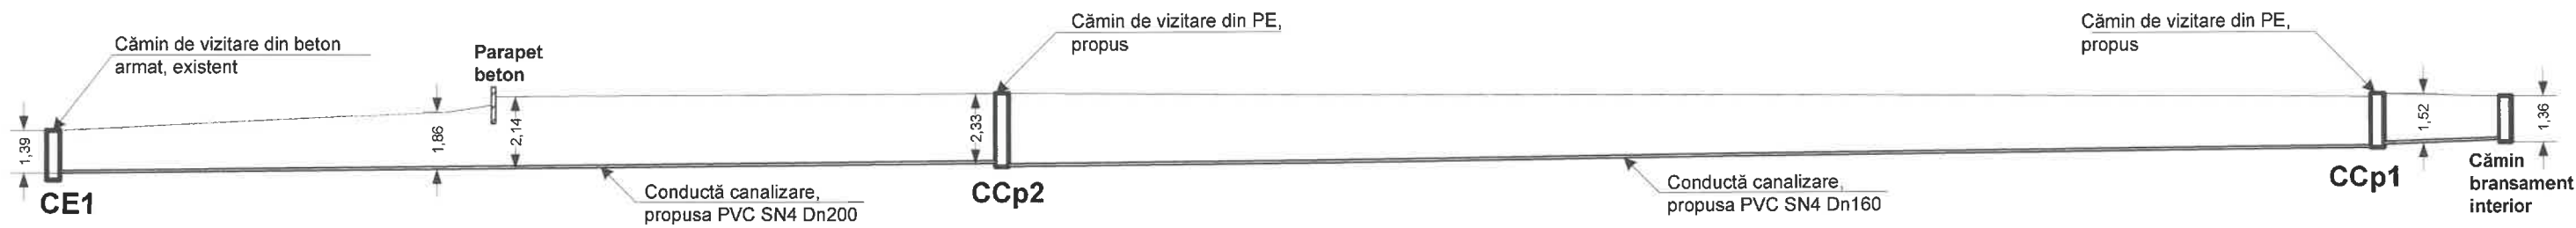


RESPONSABIL TEHNIC:  
 - ING. IONUT IGNAȚ -  
 @STAP-DGASPC IASI  
 WWW.DASIASI.RO 2024

Verificator	Nume si Prenume	Semnatura	Cerinta	Referat / Expertiza nr. / Data	
<b>Serviciul Tehnic și Achiziții Publice D.G.A.S.P.C. Iași</b>				Beneficiar: D.S.G.A.S.P.C. Iași Amplasament: str. Petru Rareș, nr. 82, oraș Tg. Frumos jud. Iași	Proiect nr. ..../2024
Specificatie	Nume si Prenume	Semnatura	Scara %	Titlu proiect: Lucrări de „Alimentare cu apă și racord canalizare pentru casa de tip familial P, din str. Petru Rareș, nr. 82, oraș Tg. Frumos Județul Iași”	Faza <b>C.S.</b>
Proiectat					
Desenat			Data 2024	Titlu plansă: Profil longitudinal – racord canalizare propus	Plansa nr. I <sub>3</sub>
Verificat					

### SECȚIUNE TRANSVERSALA


Scara 1:20

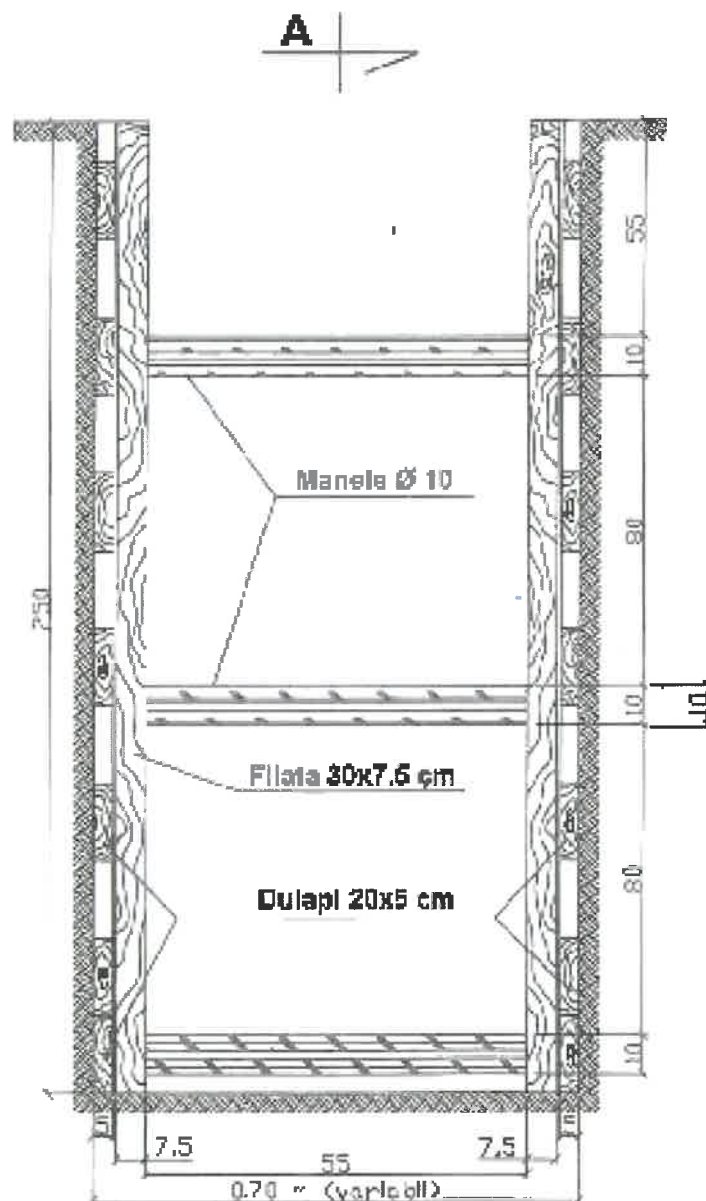

A

### VEDERE LATERALA A-A

Scara 1:20

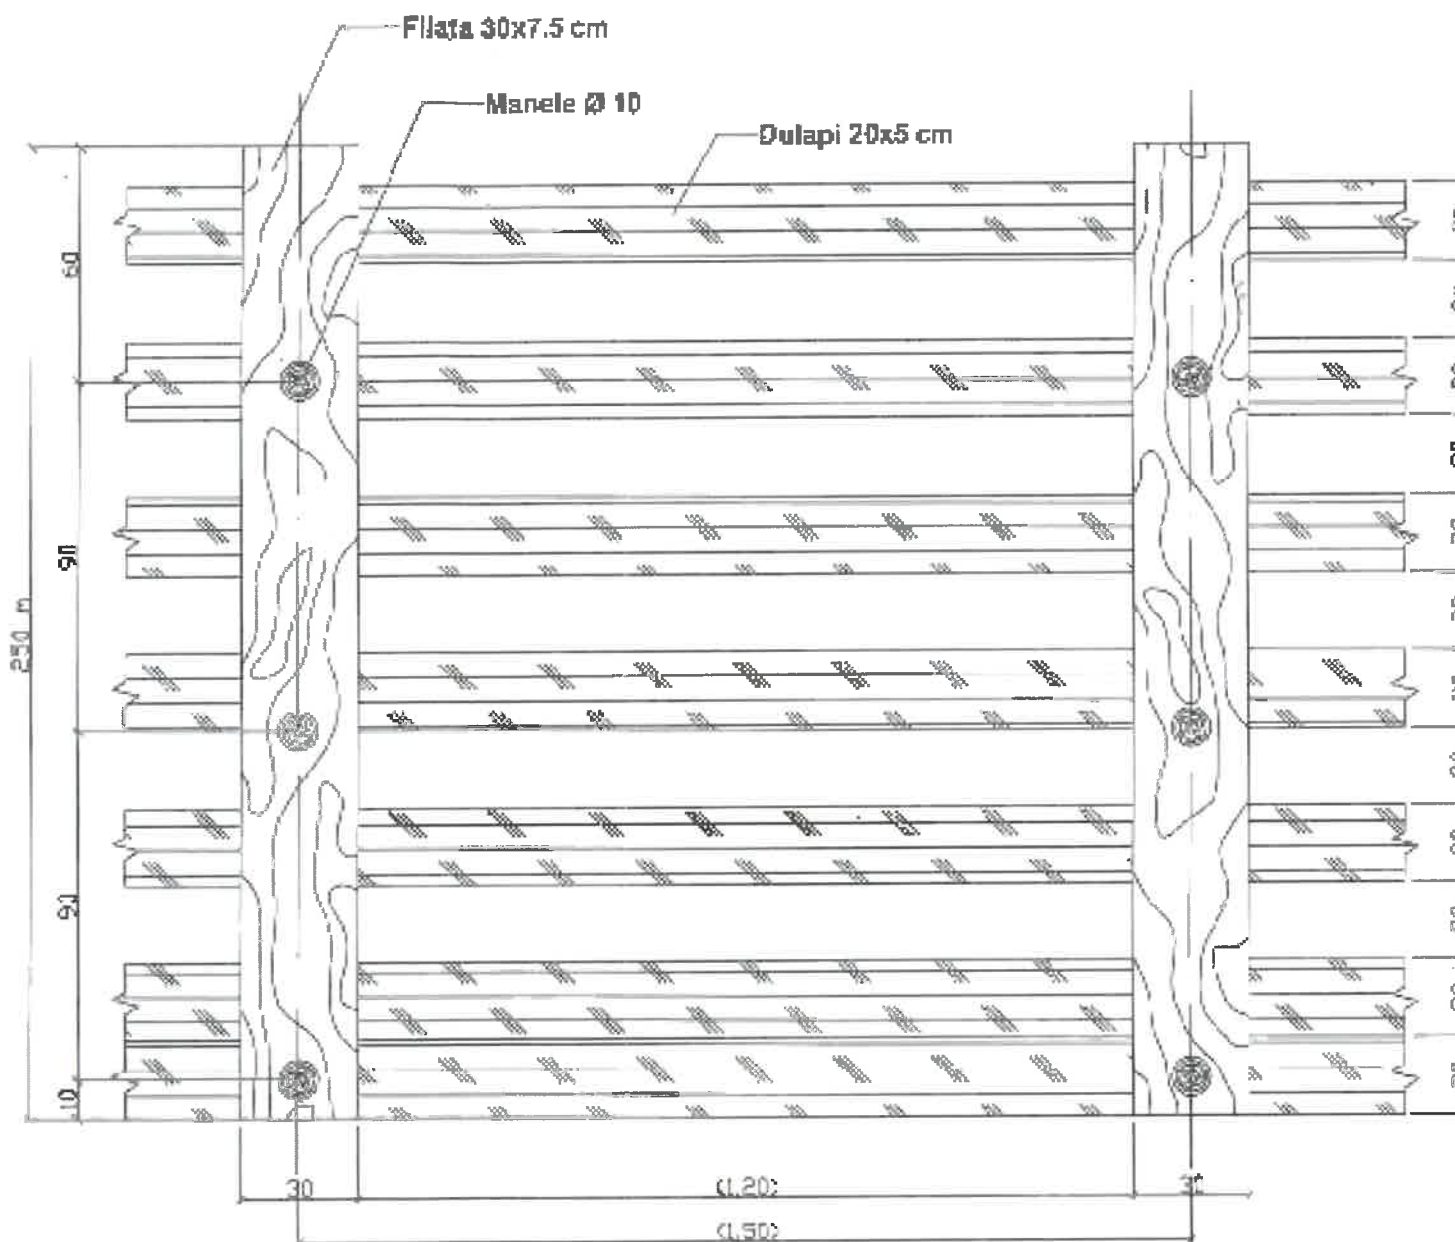

### NOTA:

- PENTRU ADÂNCIMI MAI MARI DE 1.50 m, TALUZURILE VERTICALE VOR FI SPRIJINITE PE TOATA LUNGIMEA TRANSEEI
- EVACUAREA PAMANTULUI REZULTAT DIN SAPATURA SE VA FACE ASTFEL CA INTRE MARGINEA SAPATURII SI MARGINEA DEPOZITULUI DE PAMANT DE PE MAL SA EXISTE O ZONA LIBERA (BANCHETA) A CAREI LATIME IN CAZUL SAPATURILOR SPRIJINITE ESTE DE CEL PUTIN 0.50m, MATERIALUL LEMNOS VA FI AȘEZAT LA CEL PUȚIN 2.0m DE BANCHETA
- LA SPRIJINIRILE CU DULAPI AȘEZATI ORIZONTAL, SE ADMITE O AVANSARE A SAPATURII NESPRIJINITE DE 0.25-0.50m IN TERENURI COEZIVE; IN CONSECINȚA, EXECUTAREA SPRIJINIRILOR TREBUIE SA SE EXECUTE IN MOD CORESPUNZATOR, ASTFEL CA SA NU SE PERMITA AVANSAREA SAPATURII NESPRIJINITE DEGAT, IN LIMITELE MAI SUS ARATATE
- IN ACEST SCOP, SE VOR MONTA SPRAITURI PROVIZORII, URMAND CA LA TERMINAREA FIECARUI PANOU SA SE MONTEZE FILATELE SI SPRAITURILE DEFINITIVE

RESPONSABIL TEHNIC:  
- ING. IONUT IGNAȚ  
@STAP-DGASPC IAȘI  
WWW.DASIASI.RO 2024

Verificator	Nume si Prenume	Semnatura	Cerinta	Referat / Expertiza nr. / Data	
<b>Serviciul Tehnic și Achiziții Publice</b> <b>D.G.A.S.P.C. Iași</b>				Beneficiar: D.S.G.A.S.P.C. Iași Amplasament: str. Petru Rareș, nr. 82, oraș Tg. Frumos jud. Iași	Proiect nr. .... / 2024
Specificatie	Nume si Prenume	Semnatura	Scara %	Titlu proiect: Lucrări de „Alimentare cu apă și racord canalizare pentru casa de tip familial P, din str. Petru Rareș, nr. 82, oraș Tg. Frumos Județul Iași”	Faza C.S.
Proiectat			Data	Titlu plansă:	Plansa nr.
Desenat			2024	Sprajiniri de maluri	15
Verificat					