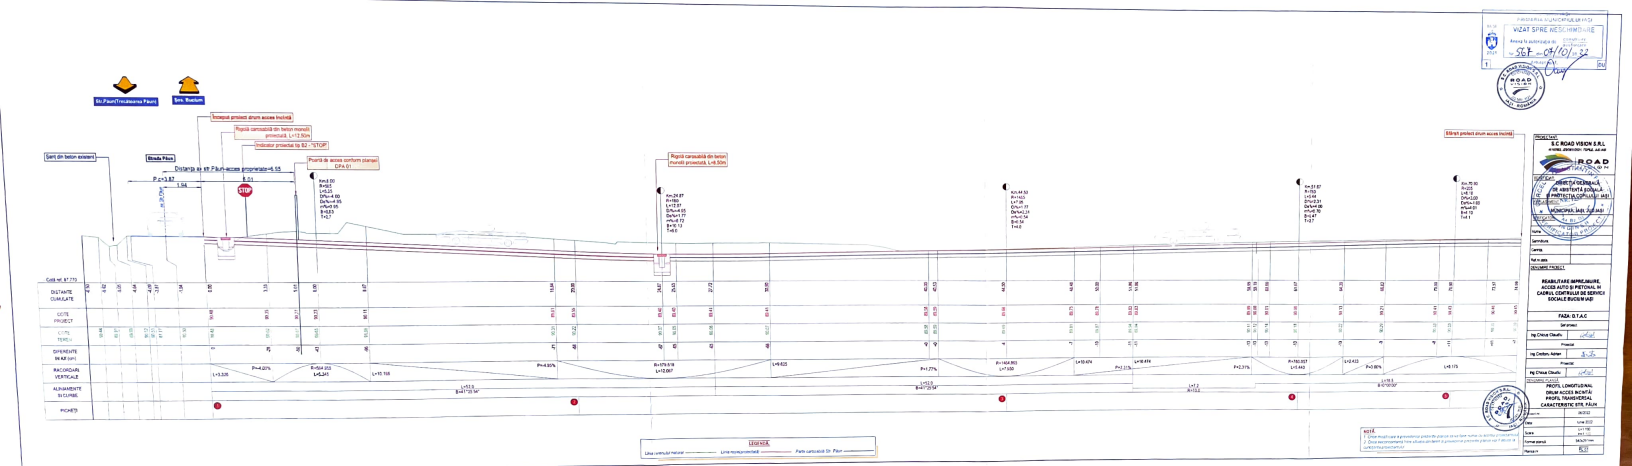

VIZAT SPRE NESCHIMBARE
Anexa la autorizația de construire nr. 567 din 09/10/22

S.C. ROAD VISION S.R.L.
ROAD VISION

PROIECTANT: S.C. ROAD VISION S.R.L.
Comuna: -
Nr.nr.cadas: -
FAZA: D.T.A.C
Șef proiect: Ing.Chicoș Claudiu
Proiectat: Ing.Cioban, Adrian
Desenat: Ing.Chicoș Claudiu
Verificator: -
Nr.proiect: 36/2022
Data: Iunie 2022
Scara: 1:1 / 100 / 200
Format planșă: A0x2 (1m x 2m)
Planșa nr.: PL01

NOTĂ:
1. Orice modificare a documentației proiectate poate să se facă numai cu acordul proiectantului.
2. Orice responsabilitate care survine datorită nerespectării prevederilor proiectului revine în totalitate executantului.