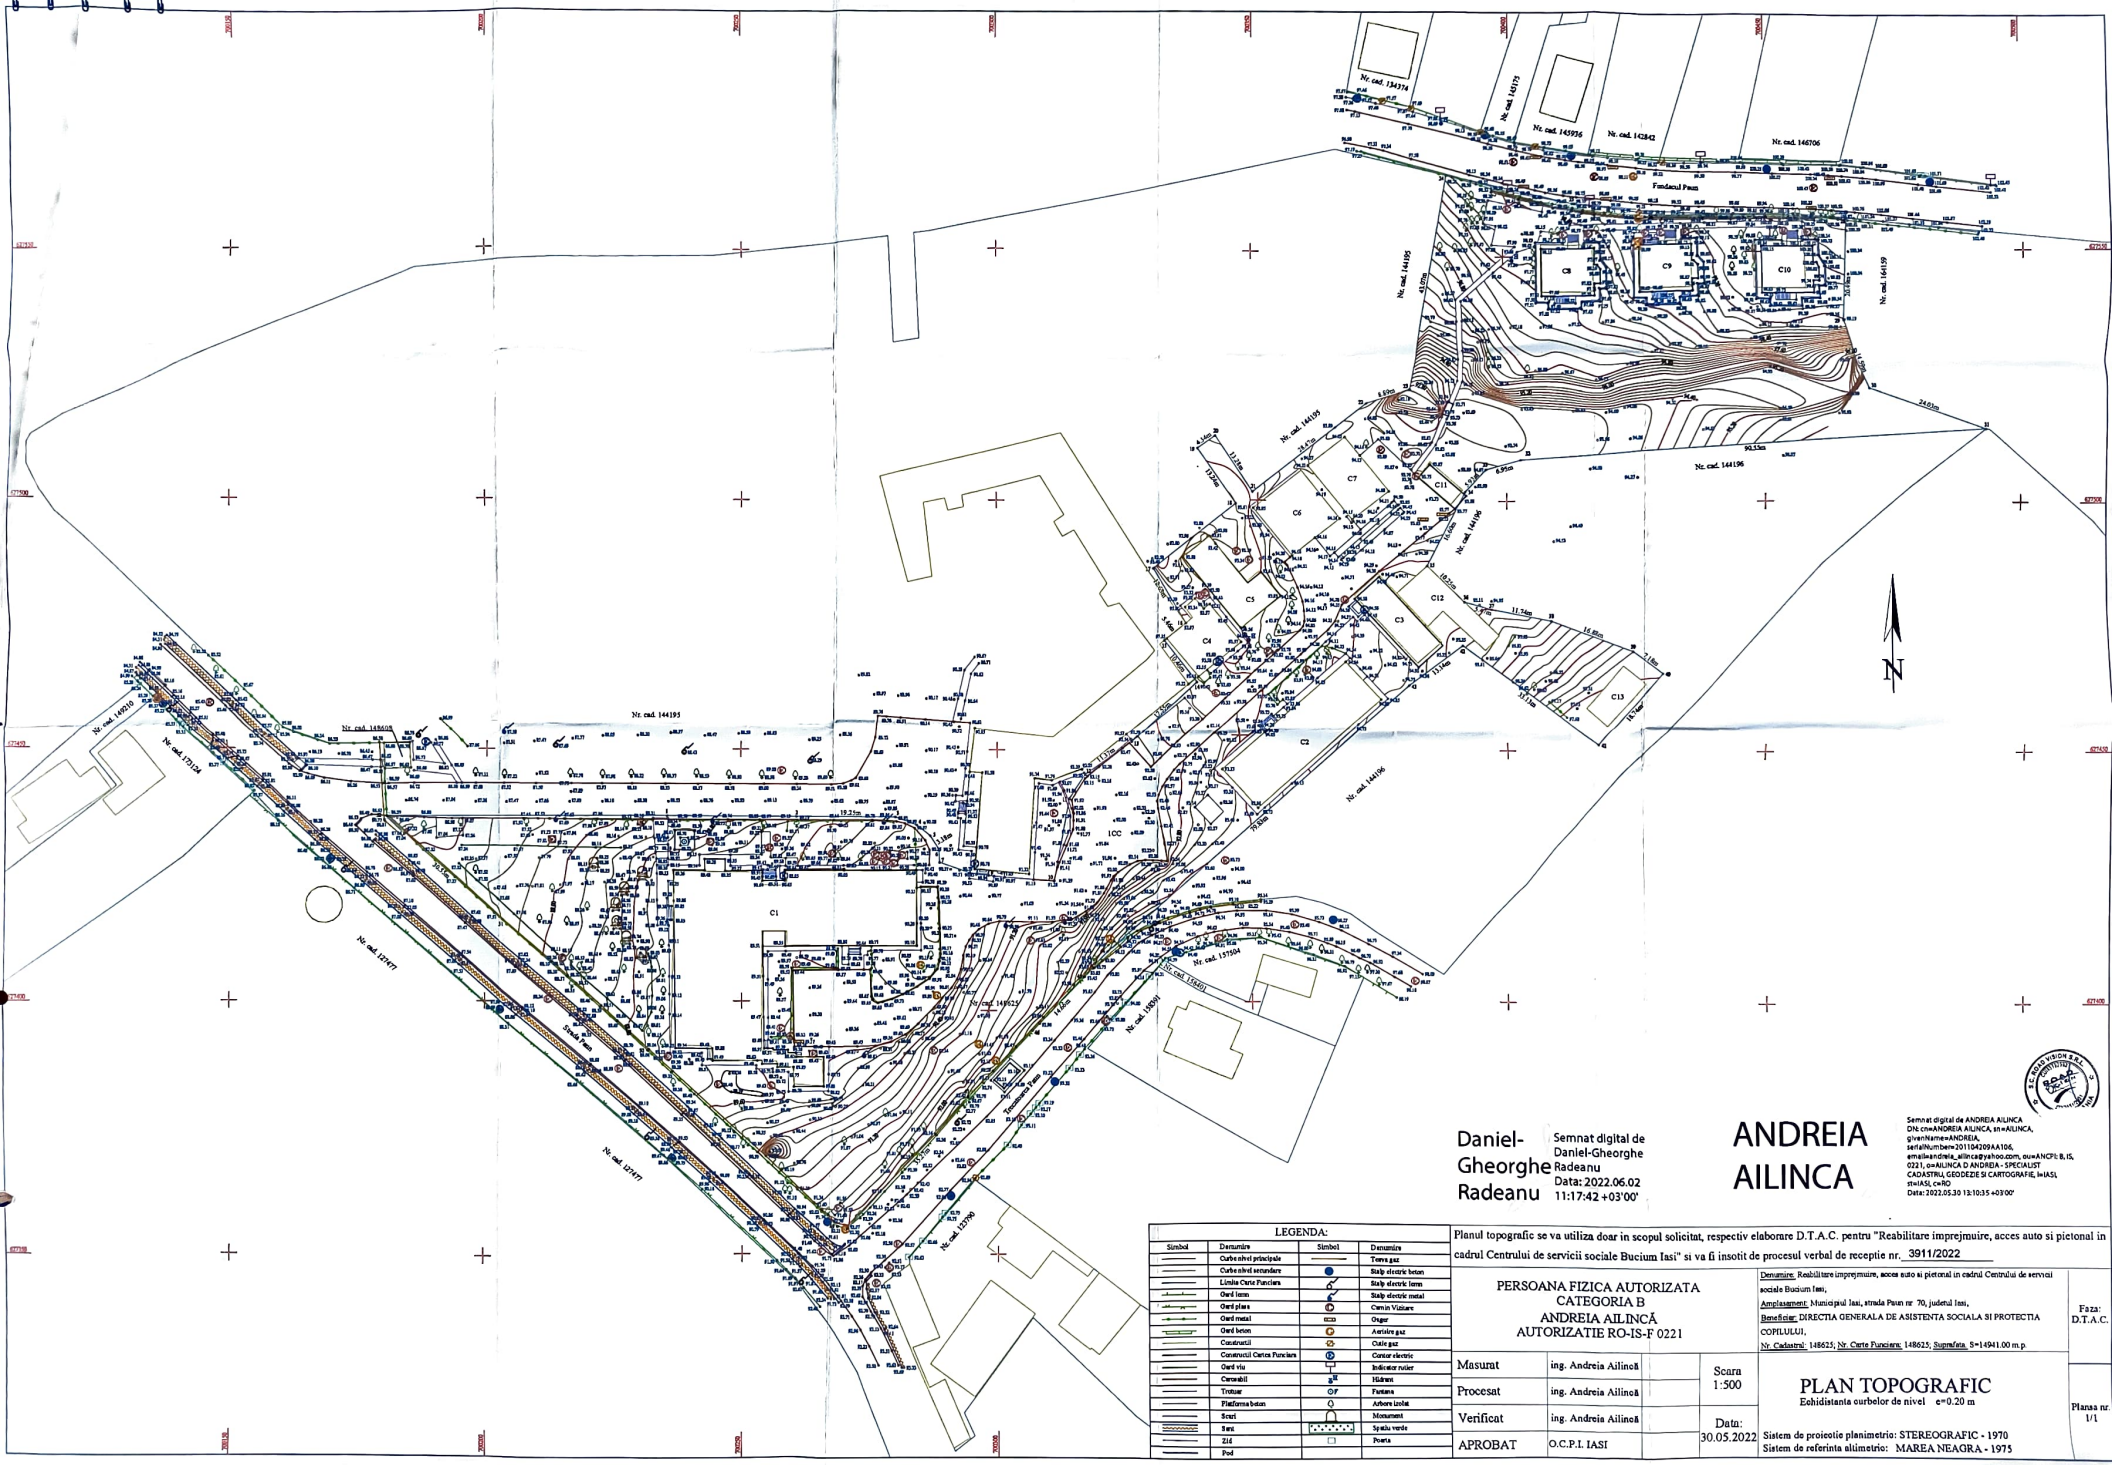

Daniel-Gheorghe Radeanu

Semnat digital de Daniel-Gheorghe Radeanu
Data: 2022.06.02 11:17:42 +03'00'

ANDREIA AILINCA

Semnat digital de ANDREIA AILINCA
DN: cn=ANDREIA AILINCA, sn=AILINCA, givenName=ANDREIA, serialNumber=201104209AA106, email=andreia_ailinca@yahoo.com, ou=ANCPI: B, IS, 0221, o=AILINCA D ANDREA - SPECIALIST CADASTRU, GEODEZIE SI CARTOGRAFIE, l=IASI, st=IASI, c=RO
Data: 2022.05.30 13:10:35 +03'00'

LEGENDA:			
Simbol	Denumire	Simbol	Denumire
	Curbe nivel principale		Teava gaz
	Curbe nivel secundare		Stalp electric beton
	Limita Curte Functiara		Stalp electric lemn
	Gard lemn		Stalp electric metal
	Gard plasa		Camin Vizitare
	Gard metal		Ongor
	Gard beton		Aerisire gaz
	Constructii		Cutie gaz
	Constructii Curte Functiara		Contor electric
	Gard viu		Indicator rutier
	Carosabil		Hidrant
	Trotuar		Fantana
	Platforma beton		Arbore izolat
	Scari		Monument
	Rost		Spatiu verde
	Zid		Poarta
	Pod		

Planul topografic se va utiliza doar in scopul solicitat, respectiv elaborare D.T.A.C. pentru "Reabilitare imprejmuire, acces auto si pietonal in cadrul Centrului de servicii sociale Bucium Iasi" si va fi insotit de procesul verbal de receptie nr. 3911/2022

PERSOANA FIZICA AUTORIZATA
CATEGORIA B
ANDREIA AILINCÁ
AUTORIZATIE RO-IS-F 0221

Denumire: Reabilitare imprejmuire, acces auto si pietonal in cadrul Centrului de servicii sociale Bucium Iasi,
Amplasament: Municipiul Iasi, strada Pasm nr 70, judetul Iasi,
Beneficiar: DIRECTIA GENERALA DE ASISTENTA SOCIALA SI PROTECTIA COPILULUI,
Nr. Cadastral: 148625; Nr. Carte Funciara: 148625; Suprafata: S=14941.00 m.p.

Faza: D.T.A.C.

Masurat	ing. Andreia Ailincă	Scara 1:500	PLAN TOPOGRAFIC
Procesat	ing. Andreia Ailincă		Echidistanta curbelor de nivel e=0.20 m
Verificat	ing. Andreia Ailincă	Data: 30.05.2022	Sistem de proiectie planimetric: STEREOGRAFIC - 1970
APROBAT	O.C.P.I. IASI		Sistem de referinta altimetric: MAREA NEAGRA - 1975

Planse nr. 1/1